

國立勤益科技大學
107 學年度第 1 學期第一次校務發展委員會會議紀錄

時 間：107 年 12 月 6 日(四) 中午 12 時 10 分

地 點：行政大樓四樓會議室

主 席：陳文淵校長

出席人員：107 學年度校務發展委員會委員(如簽到表)

列席人員：賴秋庚主任秘書、校園規劃小組彭玉滿組長、休閒產業管理系徐欽賢主任、
景觀系張淑貞主任、景觀系陳廷育老師、教務處陳淑鈴組長、教務處陸錚先生、
總務處林建良組長、總務處郭志麒先生、研究發展處李奇芳小姐、
研究發展處林佳融小姐

記錄：陳韋如

壹、宣布開會：應到 34 人，實到 23 人，出席人數已過半，宣布開會。

貳、主席致詞(略)

參、校園規劃小組工作報告

校園規劃小組於 107 年 11 月 21 日召開 107 學年度第 1 學期第 1 次會議，審議通過總務處、體育室及資訊管理系等 5 件提案，並請提案單位續提校務發展委員會審議。

肆、進度管考

前次會議暨重大工作列管事項計 11 件：

申請解除列管，予以結案者 5 件；繼續辦理，持續列管者 6 件。

一、落後案件(無)

二、展延中案件(無)

三、進行中案件

案 號：1022C0103

提案單位：流通管理系

案 由：將來管理館進行空間調整時，優先增補管理館內適當空間給流通管理系，彌補其遷出 A107 及 A108 之空間短少量。

決 議：同意錄案，錄案內容如案由。

執行情形：本案同意錄案優先增補管理館適當空間予本系，目前管理館未有進行空間調整之時程安排，本案仍須繼續辦理，持續列管。 2018/11/20

☐解除列管，予以結案。 ☒繼續辦理，持續列管。

案 號：1052C0103

提案單位：景觀系

案 由：關於本系配合 106 年創新教育自造計畫，提出之「智慧創意造園實作場」所需空間案。

決 議：

一、請總務處提供新校區整體規劃示意圖，俾利本案討論時參考使用。

二、請景觀系與總務處協調評估本案位置，另覓合適之替代場地。

執行情形：已於 107 年 11 月 21 日提案於校園規劃小組會議審議通過，將續提校務發展委員會審議。 2018/11/28

☐解除列管，予以結案。 ☒繼續辦理，持續列管。

案 號：1061C0102

提案單位：總務處

案 由：本校後校門經「勤益學舍」至「工業工程與管理館」與社區圍牆間之狹隘路口，進入舊校區所造成人車匯集之交通問題案。

決 議：

一、將「工業工程與管理館」與「工程館」延伸至新校區之人行步道南移，沿新舊校區圍牆邊規劃為原則。

二、本案中之「勤益學舍」南側停車場及「工業工程與管理館」與「工程館」間風雨走廊等工程項目取消。

三、修正後通過。

執行情形：目前施工中，因應天候影響，預定於 107 年 12 月底前完工。 2018/8/1

☐解除列管，予以結案。 ☒繼續辦理，持續列管。

案 號：1061C0104

提案單位：總務處

案 由：有關新校區北側部分營舍保留案。

決 議：採行方案 3，餘照案通過，續提校務會議審議。

執行情形：

1.本案已提報 107 年 5 月 23 日召開 106 學年度第 2 學期第一次臨時校務會議審議通過。

2.對新校區非保育內既有營舍將予保留 3 棟，保育區內既有營舍暫予保留 4 棟外，其餘 17 棟部分，目前已納入新校區北側整地排水及步道設置等工程內辦理拆除事宜。 2018/11/26

☐解除列管，予以結案。 ☒繼續辦理，持續列管。

案 號：1061C0206

提案單位：總務處

案 由：有關太平區中山路一段 279 巷 36 弄林 OO 等 6 人占用本校土地案。

決 議：本校刻正進行新校區開發建設，確有使用本案土地之需求。因該筆土地位於保育區，若移撥國產署，將導致本校保育區總面積未達法定之 30%，嚴重影響新校區開發。本案經全體出席委員討論決議：不同意獨立分割該筆土地後移撥國產署，續提校務會議審議。

執行情形：

1.本校於 107 年 9 月 7 日以勤益科大總字第 1071200512 號函發 6 占用戶雙掛號通知占用本校經管之台中市太平區勤益段 13 地號土地，侵害本校權益，應於 107 年 10 月 31 日前，至本校出納組繳交使用補償金，已於期限內收到楊 O 錫(15,034 元)、陳 O 財(14,186 元)、林 O 吉(14,152 元)及尤 O 貴(12,154 元)，共計新台幣 55,526 元整之使用補償金。

2.107 年 10 月底收到周 O 芳及林 O 南之切結書，願無條件於 107 年 12 月 31 日前自行拆除並將土地返還本校，本校同意依財政部「各機關經管國有公用被占用不動產處理原則」第 6 點第 1 項第 3 款規定免收使用補償金，逾期未拆除者，除同意補繳全額使用補償金外，亦無條件接受本校提起拆屋還地訴訟。2018/11/26

☐解除列管，予以結案。 ☒繼續辦理，持續列管。

案 號：1061C0302

提案單位：總務處

案 由：有關新校區南側景觀及道路交通改善等工程規劃案。

決 議：

一、重塑新校區滯洪池北側以凸形為佳，輔以木棧橋搭配校園景觀。

二、餘照案通過。

執行情形：本工程已於 107 年 9 月 3 日開工，目前辦理施工中，請准予辦理結案。 2018/11/26

☒解除列管，予以結案。 ☐繼續辦理，持續列管。

案 號：1061C0303

提案單位：總務處

案 由：有關本校資源回收站搬遷案。

決 議：同意新建資源回收站於現有污水處理廠旁空地之位置，其建築結構與量體大小建議採地下一層、地上二層為原則，授權總務處實地勘查後，再由美觀、出入動線等面向進行衡量評估。

執行情形：有關本校資源回收站新建工程，委託建築師進行評估可行性評估，完成後之評估報告業簽奉核定，移請本處營繕組辦理後續建築招標事宜。 2018/9/21

☒解除列管，予以結案。 ☐繼續辦理，持續列管。

案 號：1062C0201

提案單位：總務處

案 由：有關本校新校區環境影響差異分析之土地使用計畫調整及建築物初步規劃案。

決 議：

一、依建議更改「國際會館」名稱為「綜合教學及會議中心」、更改「產學大樓」名稱為「實習大樓」。

二、餘照案通過。

【補充說明】本案以保留新校區綠地及原環評核准之樓地板面積為原則，進行環境影響差異分析，有關建物用途待日後視實際需求，另行討論。

執行情形：本案變更新校區開發計畫書送台中市政府(都市發展局)審查部分，該府已於 107 年 11 月 6 日函文表示將會查核後續本市區域計畫委員會專案小組審議。 2018/11/26

☐解除列管，予以結案。 ☒繼續辦理，持續列管。

案 號：1062C0203

提案單位：學生事務處

案 由：本校誠樸館整修為外籍生宿舍案。

決 議：照案通過。

執行情形：誠樸館整修工程業於 107 年 9 月份完成驗收，南向專班學生已於 9 月 12 日入住誠樸館。2018/11/27

☒解除列管，予以結案。 ☐繼續辦理，持續列管。

案 號：1062C0301

提案單位：總務處

案 由：有關本校新校區公共設施用地規劃增設一棟變電室案。

決 議：照案通過。

執行情形：有關新校區新校區公共設施用地規劃增設一棟變電室乙案，已納入變更新校區開發計畫書並送台中市政府(都市發展局)審查，該府已於 107 年 11 月 6 日函文表示將會查核後續本市區域計畫委員會專案小組審議，請准予解除列管。 2018/11/26

☒解除列管，予以結案。 ☐繼續辦理，持續列管。

案 號：1062C0302

提案單位：產學營運處

案 由：工具機學院大樓一樓廠區進駐評選案。

決 議：經投票表決，第一順位為「高明鐵企業股份有限公司」、第二順位為「世正光電股

份有限公司」、第三順位為「台灣麗偉電腦機械股份有限公司」。

執行情形：已送合約書予獲選廠商並完成簽約作業。 2018/8/22

☒解除列管，予以結案。 ☐繼續辦理，持續列管。

伍、本次校務發展委員會討論議案

案 號：1071C0101

提案單位：體育室

案 由：因應課程開設之需要，補提使用本校位於太平戶政事務所前校地(太平區中華段 640 地號)追認案，提請審議。

說 明：

- 一、依據本室 107 年 7 月 30 日第 1072200044 號簽辦理。
- 二、業經 107 年 11 月 21 日 107 學年度第 1 學期第一次校園規劃小組會議審議通過。
- 三、為因應學生學習需要，107 學年度第 1 學期開設有飛盤、高爾夫球等課程，需使用本場地上課。
- 四、興建中之籃球場即將完工，提供教學使用，一併提會追認。

決 議：照案通過。

案 號：1071C0102

提案單位：教務處

案 由：109 學年度申請新設碩士班(研究所、碩士在職專班、碩士學位學程)排序案，提請討論。

說 明：

- 一、109 學年度增調所系科班第一階段(特殊管制項目)申請作業，依據教育部「專科以上學校總量發展規模與資源條件標準」，屆時依規定時間提報計畫書送達教育部，完成報部程序。
- 二、學校相關數據：(資料基準日：107 年 10 月 15 日)
 - (一)日間部生師比→ 1：18.96(教育部基準：應低於 23)
 - (二)全校生師比→ 1：25.60(教育部基準：應低於 27)
 - (三)研究生生師比→ 1：2.65(教育部基準：應低於 10)
- 三、本校 109 學年度申請新設碩士班(研究所、碩士在職專班、碩士學位學程)者計 3 案，分別為：
 - (一)休閒產業管理系：休閒產業管理系碩士在職專班。
 - (二)管理學院：國際管理創新碩士學位學程。
 - (三)人文創意學院：創意設計研究所。
- 四、本校近二年未申請新設碩士班(研究所、碩士在職專班、碩士學位學程)。
- 五、依規定，本校陳報相關表件同時，應先行審定優先順序，並按校內排序依次填列，本案提出申請新設碩士班或在職專班共有 3 案(參據往例，最高限量陳報 3 案)。
- 六、如蒙審議通過，擬依程序送校務會議討論後辦理後續陳報作業。

決 議：

- 一、人文創意學院新設碩士班更名為「創意設計碩士學位學程」。
- 二、109 學年度申請新設碩士班者計 3 案，排序依序為：
 1. 休閒產業管理系：休閒產業管理系碩士在職專班。
 2. 人文創意學院：創意設計碩士學位學程。
 3. 管理學院：國際管理創新碩士學位學程。
- 三、餘照案通過，續提校務會議審議。

案 號：1071C0103

提案單位：教務處

案 由：本校 109 學年度非特殊項目學制改名案，提請討論。

說 明：

- 一、109 學年度增調所系科班第一階段(特殊管制項目)申請作業，依據教育部「專科以上學校總量發展規模與資源條件標準」辦理，屆時依規定時間提報計畫書送達教育部，完成報部程序。
- 二、本校擬提出 109 學年度非特殊項目學制改名計 1 案：休閒產業管理系專案管理碩士班改名為「**休閒產業管理系碩士班**」。
- 三、依規定，本校陳報相關表件同時，應先行審定優先順序，並按校內排序依次填列，就本案而言，提出非特殊項目學制改名共有 1 案，如會議無新增建議案，應無排序問題。
- 四、如蒙審議通過，擬依程序送校務會議討論後辦理後續陳報作業。

決 議：照案通過，續提校務會議審議。

案 號：1071C0104

提案單位：教務處

案 由：本校 109 學年度非特殊項目學制分組改名案，提請討論。

說 明：

- 一、109 學年度增調所系科班第一階段(特殊管制項目)申請作業，依據教育部「專科以上學校總量發展規模與資源條件標準」辦理，屆時依規定時間提報計畫書送達教育部，完成報部程序。
- 二、本校擬提出 109 學年度非特殊項目學制分組改名計 1 案：電子工程系四技日間部「綠能晶片與系統應用組」，改名為「**積體電路與系統應用組**」。
- 三、依規定，本校陳報相關表件同時，應先行審定優先順序，並按校內排序依次填列，就本案而言，提出非特殊項目學制分組改名共有 1 案，如會議無新增建議案，應無排序問題。
- 四、如蒙審議通過，擬依程序送校務會議討論後辦理後續陳報作業。

決 議：照案通過，續提校務會議審議。

案 號：1071C0105

提案單位：研究發展處

案 由：本校「106 學年度至 111 學年度中程校務發展計畫」(107 學年度修正版)草案，提請審議。

說 明：

- 一、本案主要配合本校榮獲教育部高等教育深耕計畫，以及因應 108 學年度評鑑事宜。修訂過程如下：
 - (一)107 年 8 月 23 日「中程校務發展計畫 107 學年度修訂共識會議」。
 - (二)107 年 10 月 4 日「中程校務發展計畫 107 學年度修訂版研修會議」。
 - (三)107 年 11 月 16 日完成彙整各單位重新檢視與參考高等教育深耕計畫之修正內容。
- 二、俟本次校務發展委員會會議審議後，將彙整委員會建議修正後，續提校務會議審議。
- 三、檢附「106 學年度至 111 學年度中程校務發展計畫」草案與修正對照表，敬請參閱。

決 議：照案通過，續提校務會議審議。

案 號：1071C0106

提案單位：秘書室

案 由：因應校務推展需要，建請評估設置「公共關係室」、「校務研發中心」案，提請討論。

說 明：

一、伴隨學校工具機學院大樓啟用，學校陸續成立之專業技術服務中心、創客基地、產學合作室等相關研發成果或技術服務項目，急需經由媒體宣傳深入各產業。爰此，建請評估設立「公共關係室」以掌理本校對外宣傳與導覽、對內訊息發佈等相關事項。主要工作建議如次：

- (一)統籌校內外新聞及公共關係事務。
- (二)規劃新聞發佈中心業務。
- (三)學校形象廣告、品牌形象行銷等規劃及執行。
- (四)平面與電子媒體關係之經營。
- (五)對外媒體新聞稿審核。
- (六)學校臉書、Line 等網路宣傳之規劃。

二、另為提供校務規劃與管理決策參考，及因應學校長期性計畫經費爭取及招生宣傳需要，建議評估設立「校務研發中心」掌理彙整校務多元數據，並以科學方法分析與闡釋校務資訊，提供校務決策參考等相關事項。主要工作建議如次：

- (一)蒐集並統整校務、教務與學務等相關資訊及運用機制。
- (二)負責學生學習成效相關資料分析解讀。
- (三)針對校務研究議題進行統整分析，建構決策分析模型。
- (四)定期提出問責報告書，做為學校研擬中長程發展計畫之依據及校務發展策略之參考。

三、辦法：如奉審議同意設立，擬依程序提請校務會議討論並修正組織規程相關條文(參據組織及員額規模建議條文)

- (一)「公共關係室置主任一人，掌理學校形象管理、媒體宣傳、新聞發布等，由校長聘請副教授以上教師兼任，並置職員若干人。」
- (二)「校務研發中心置中心主任一人，掌理校務議題研究、校務政策擬定等，由校長聘請副教授以上教師兼任，並置職員若干人。」

決 議：照案通過，續提校務會議審議。

案 號：1071C0107

提案單位：總務處

案 由：有關景觀系擬於新校區東南側停車場用地設置一處造園實習場案，提請討論。

說 明：

- 一、查景觀系擬於新校區東南側之停車場用地設置一處有頂蓋之造園實習場(詳如附圖)，對該實習場所需新增樓地板面積 500 平方公尺部分，為維持新校區建築物總樓地板面積不變，擬調整人文創意大樓之樓地板面積(由 10,640 m²調整為 10,140 m²)。
- 二、考量時效因素，本案已請浩宇工程顧問股份有限公司將上開規劃納入變更新校區開發計畫案內，並提報台中市政府都市發展局審查中，補提本委員會追認。
- 三、本案業經本校 107 學年度第 1 學期第一次校園規劃小組會議審議通過，並續提校務發展委員會審議。

決 議：照案通過。

案 號：1071C0108

提案單位：總務處

案 由：有關臺中市政府交通局行函調查本校權管土地供其設置 iBike 租借站之意願，提請審議。

說 明：

- 一、依據臺中市政府交通局中市交工字第 1070044064 號函辦理。
- 二、本校業於 104 年 3 月 4 日函請臺中市政府考量與本校設置 iBike 租賃站。

三、iBike 設置點，於無障礙的情況下，倘設計單排，其設置空間至少需有 25x4 米；倘設計雙排，其設置空間至少需有 12x6 米。經勘查、評估，本校計有三處應符前開設置條件，分別為大門外往坪林森林公園道路旁、勤益學舍旁人行道、東側門外人行道。惟以空間、人員進出管制為主要考量下，建議以大門外往坪林森林公園道路旁為優先，其應可改善車輛違停之擾；其次為勤益學舍旁人行道，最後為東側門外人行道，詳附件。

四、本案經 107 年 11 月 21 日 107 學年度第 1 學期第一次校園規劃小組會議審議通過，依程序續提本次會議討論。

決 議：照案通過。

案 號：1071C0109

提案單位：總務處

案 由：辦理本校推動「太陽光電 2 年推動計畫」案，提請討論。

說 明：

一、依據教育部 107 年 2 月 23 日臺教資(六)字第 1070027538 號函辦理。

二、行政院為落實達成減碳目標，成立「能源及減碳辦公室」，協助經濟部完成「太陽光電 2 年推動計畫」，本校須配合執行旨揭計畫，教育部委託玉衡能源股份有限公司（以下簡稱玉衡）辦理本校太陽光電設置評估。

三、本案經考量建築物屋齡、載重負荷及施作時防水措施等因素後，勤益學舍及工具機學院大樓等二棟屋頂已預留建置太陽光電基座，建議以該二棟建築物為本案執行標的，並提送本校 107 年度第 1 次能源管理委員會審議通過在案。

四、辦法：本案經校務發展委員會審議通過後，辦理後續標租事宜。

決 議：照案通過。

陸、臨時動議

體育室 宋孟遠主任：課堂上常聽到學生反映本校沒有提供適合的體育館以符運動、展覽或競賽等需求，因應未來少子化趨勢，建請學校將軟硬體設備列為校務發展重要指標，針對軟硬體設備與空間進行討論，俾利招生策略發展。另新舊校區間水溝蓋周圍地區，建議可增加櫻花樹木等植栽，更顯美觀。

【主 席】有關學生運動硬體設施，目前以建置運動場看台為優先，青永館未來將規劃為學生活動與運動中心，另總務處營繕組刻正積極規劃表演競技場。新校區開發建設每年皆需投入大筆經費，囿於學校整體經費所限，各項硬體建設將依校務發展計畫循序完成建置。在此感謝總務處完成新舊校區圍牆拆除整建工程，讓校園景觀煥然一新，日後待新校區整地完成，再進一步檢視整體校園規劃與建設，以臻完善。

人文創意學院 宋文沛院長：本人與陳廷育老師承接科技部「評估以鏤空式 PC 澆築技術建置之透水性景觀鋪面結構以減緩都市化對環境影響」及產學案「預鑄式景觀透水鋪面特性分析暨模場試驗」兩案，進行海綿城市相關議題之研究，需要臨時實驗場域及水電，實驗空間擬使用位於管理館右前方溝渠前小塊畸零地(彈藥庫南側)，實驗範圍為 4 米×6 米。研究過程將遵守安全規範，內容並無電磁波及傷害人體情事之可能性。申請研究時間自 107 年 11 月起至 109 年 2 月止，共計 16 個月。預估實驗用水用水量約 10 度/月，所需電壓為 220V，耗電量 15A。向鄰近空間或暨有設施所接之電源及水源於實驗完成後復原。

【主 席】案內場域位置與本次會議提案七景觀系之造園實習場並無重複，同意照案通過。

總務處 黃嘉彥總務長：交通便利性實為學校招生及校務發展之重要關鍵因素，建議學校可再次向臺中市政府新團隊申請，積極爭取直達本校之大眾公共運輸規劃。

【主 席】待明年臺中市政府新團隊上任後，本校將善用其與中彰投苗各大學推動市政建議座談會或工作會議等機會，積極爭取直達本校之大眾公共運輸規劃。

散會：下午 13 時 10 分

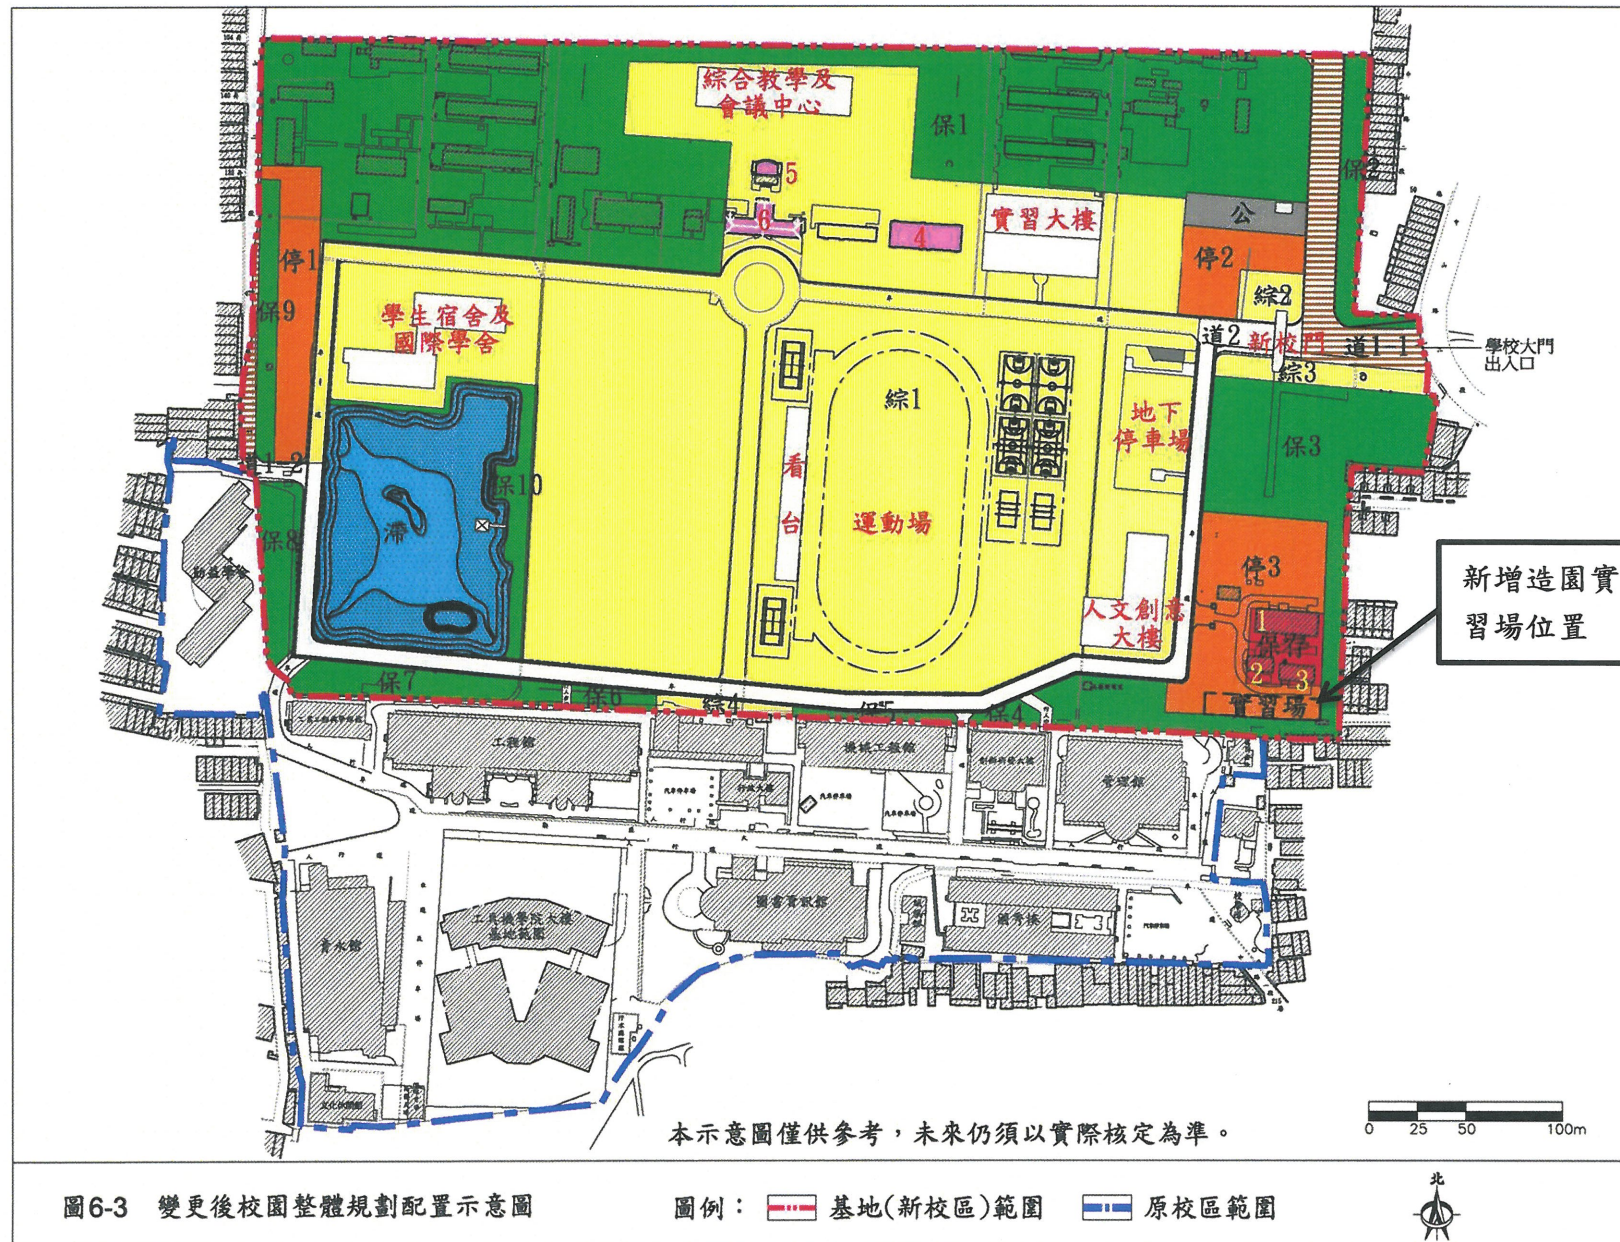


圖6-3 變更後校園整體規劃配置示意圖

地點：本校大門外




附件 1

1. 全校可安裝太陽光電大樓




二、 可安裝大樓空照圖

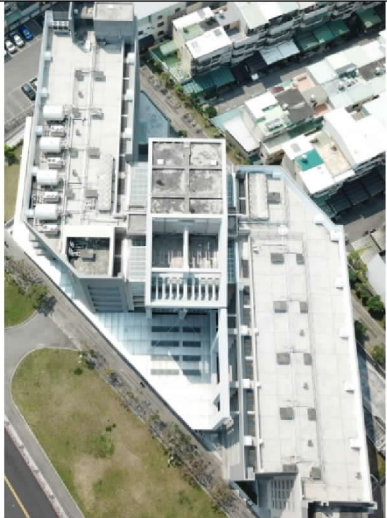工具機大樓 (205 kWp)	勤益學舍 (42 kWp)
	

3. 租賃標的清單（含裝置量/面積/租金變化等）

建物名稱	使用面積 (M ²)	裝置量 (kWp)	20年租金估計(元)	回饋金百分比(%)
勤益學舍	768	42	602,437	12.75%
工具機大樓	1,288	205	2,940,469	
總計	2,056	247	3,542,906	
說明：				
一、 收益計算式：1,250(度/ kWp/年)*247(kWp)*12.75%*4.5(元/度)(依運轉時數計價)*20(年)				
二、 若因日照強度不足或設備損壞等因素造成回饋金不足時，廠商仍須支付3,542,906元。				

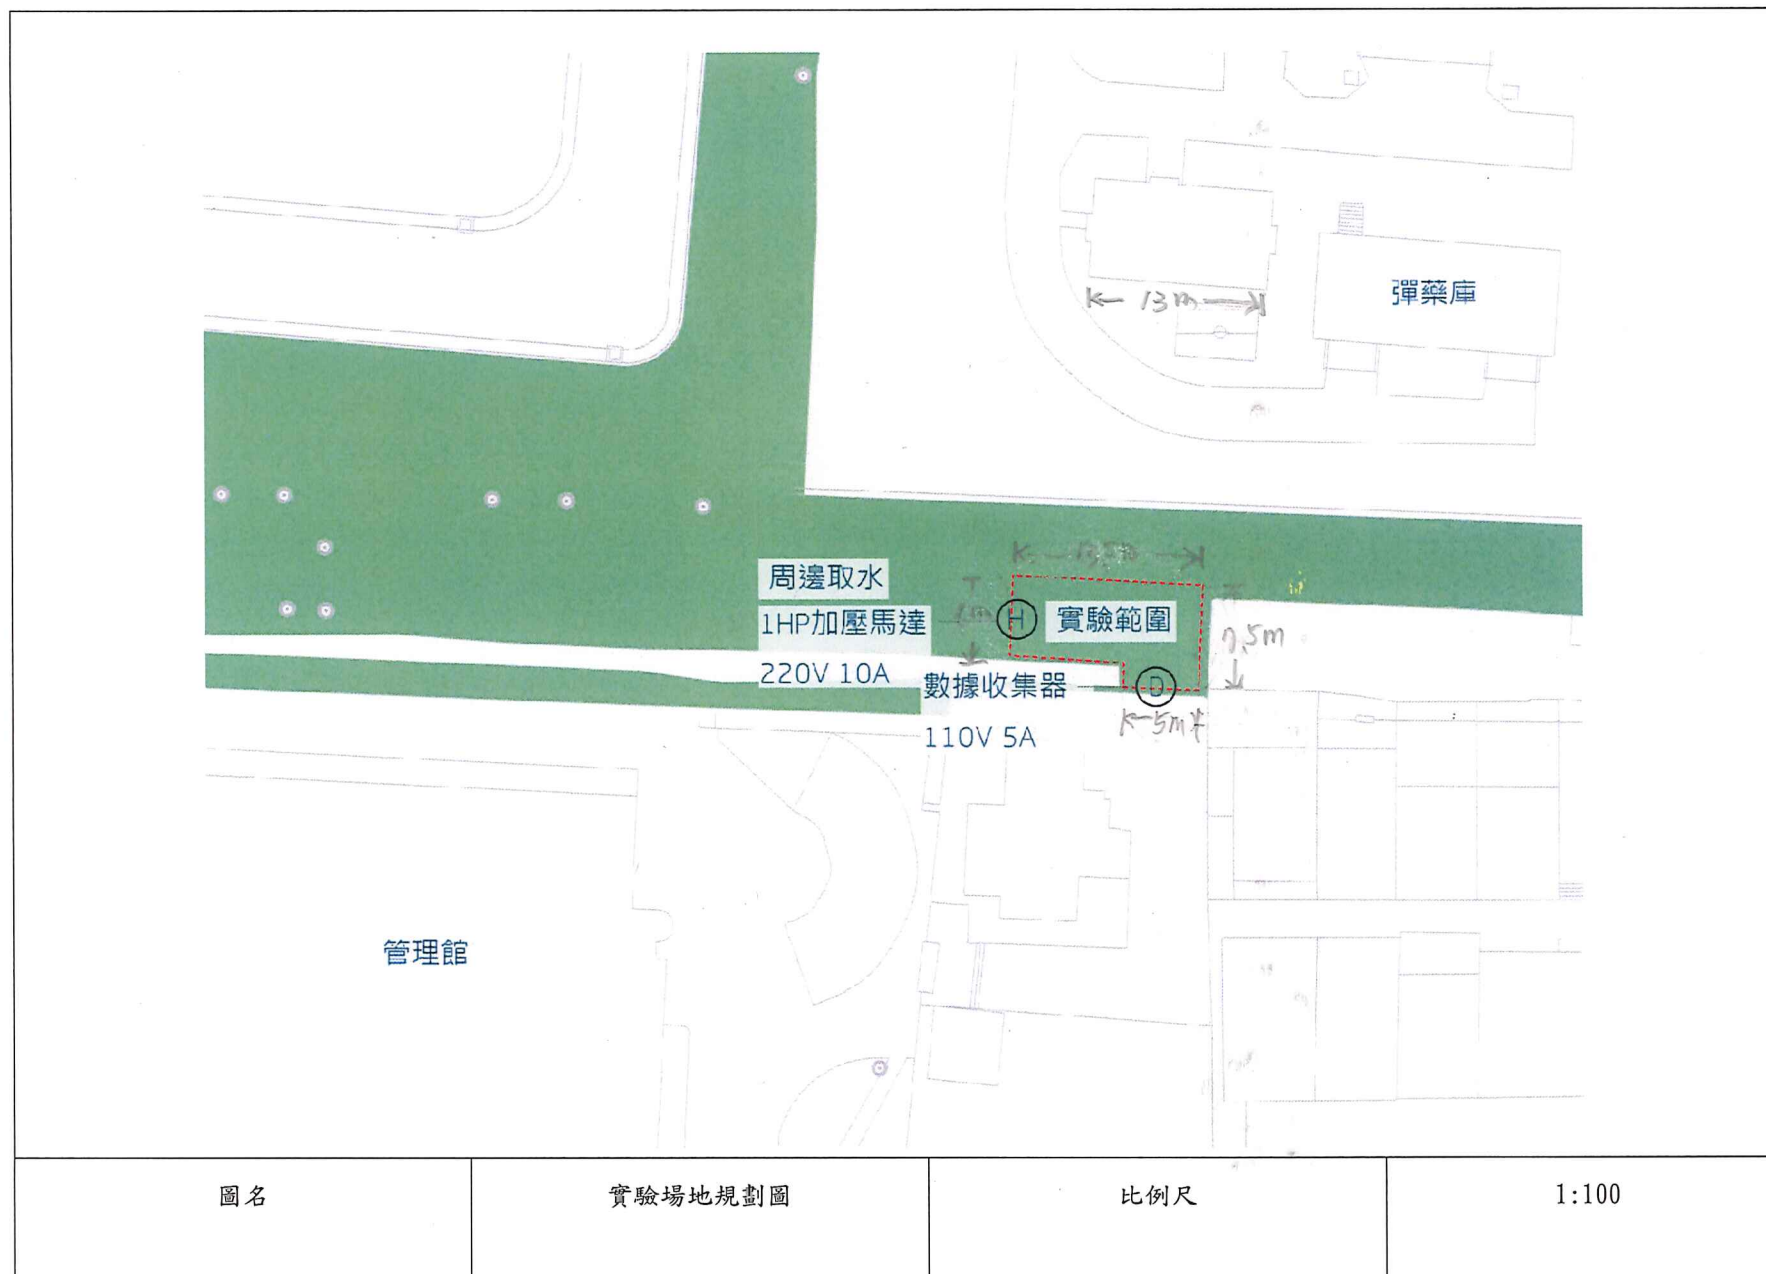

國立勤益科技大學107學年第1學期第一次校務發展委員會會議 簽到單

時間：107年12月6日(四) 中午12時10分

地點：行政大樓四樓會議室

主席：陳文淵 校長

記錄：陳韋如

單位	類別	職稱	姓名	簽名
副校長室	當然委員	副校長	賴雲龍	賴雲龍
副校長室	當然委員	副校長	李鴻濤	請假
教務處	當然委員	教務長	潘吉祥	潘吉祥
學務處	當然委員	學務長	鄭文達	鄭文達
總務處	當然委員	總務長	黃嘉彥	黃嘉彥
研發處	當然委員	研發長	曾懷恩	曾懷恩
國際事務處	當然委員	代理處長	黃世演	黃世演
體育室	當然委員	主任	宋孟遠	宋孟遠
工程學院	當然委員	院長	駱文傑	駱文傑
管理學院	當然委員	院長	王清德	王清德
電資學院	當然委員	院長	趙貴祥	請假
人文創意學院	當然委員	院長	宋文沛	宋文沛
通識教育學院	當然委員	院長	劉淑爾	劉淑爾
精密製造科技研究所	教師委員	教授	顏木田	請假
機械工程系	教師委員	副教授	陳永銓	請假
化工與材料工程系	教師委員	教授	歐珍方	請假
冷凍空調與能源系	教師委員	副教授	吳友烈	吳友烈
工業工程與管理系	教師委員	教授	陳水淥	陳水淥

國立勤益科技大學107學年第1學期第一次校務發展委員會會議 簽到單

時間：107年12月6日(四) 中午12時10分

地點：行政大樓四樓會議室

主席：陳文淵 校長

記錄：陳韋如

單位	類別	職稱	姓名	簽名
企業管理系	教師委員	教授	鄧美貞	請假
流通管理系	教師委員	副教授	吳文明	×
資訊管理系	教師委員	副教授	廖文忠	廖文忠
休閒產業管理系	教師委員	副教授	陳奕伸	×
電子工程系	教師委員	教授	黃國興	請假 陳昭銘代
電機工程系	教師委員	教授	林正乾	林正乾
資訊工程系	教師委員	副教授	林學儀	林學儀
景觀系	教師委員	助理教授	謝翠玲	謝翠玲
應用英語系	教師委員	助理教授	陳樹信	×
文化創意事業系	教師委員	副教授	游惠遠	游惠遠
基礎通識教育中心	教師委員	教授	李念晨	李念晨
博雅通識教育中心	教師委員	教授	劉柏宏	×
體育室	教師委員	教授	蘇榮基	蘇榮基
語言中心	教師委員	講師	劉中翔	×
總務處	助教及職員 委員	組長	廖財毅	廖財毅
秘書室	執行秘書	主任秘書	賴秋庚	賴秋庚

國立勤益科技大學107學年第1學期第一次校務發展委員會會議 簽到單

時間：107年12月6日(四) 中午12時10分

地點：行政大樓四樓會議室

主席：陳文淵 校長

記錄：陳韋如

[illegible]